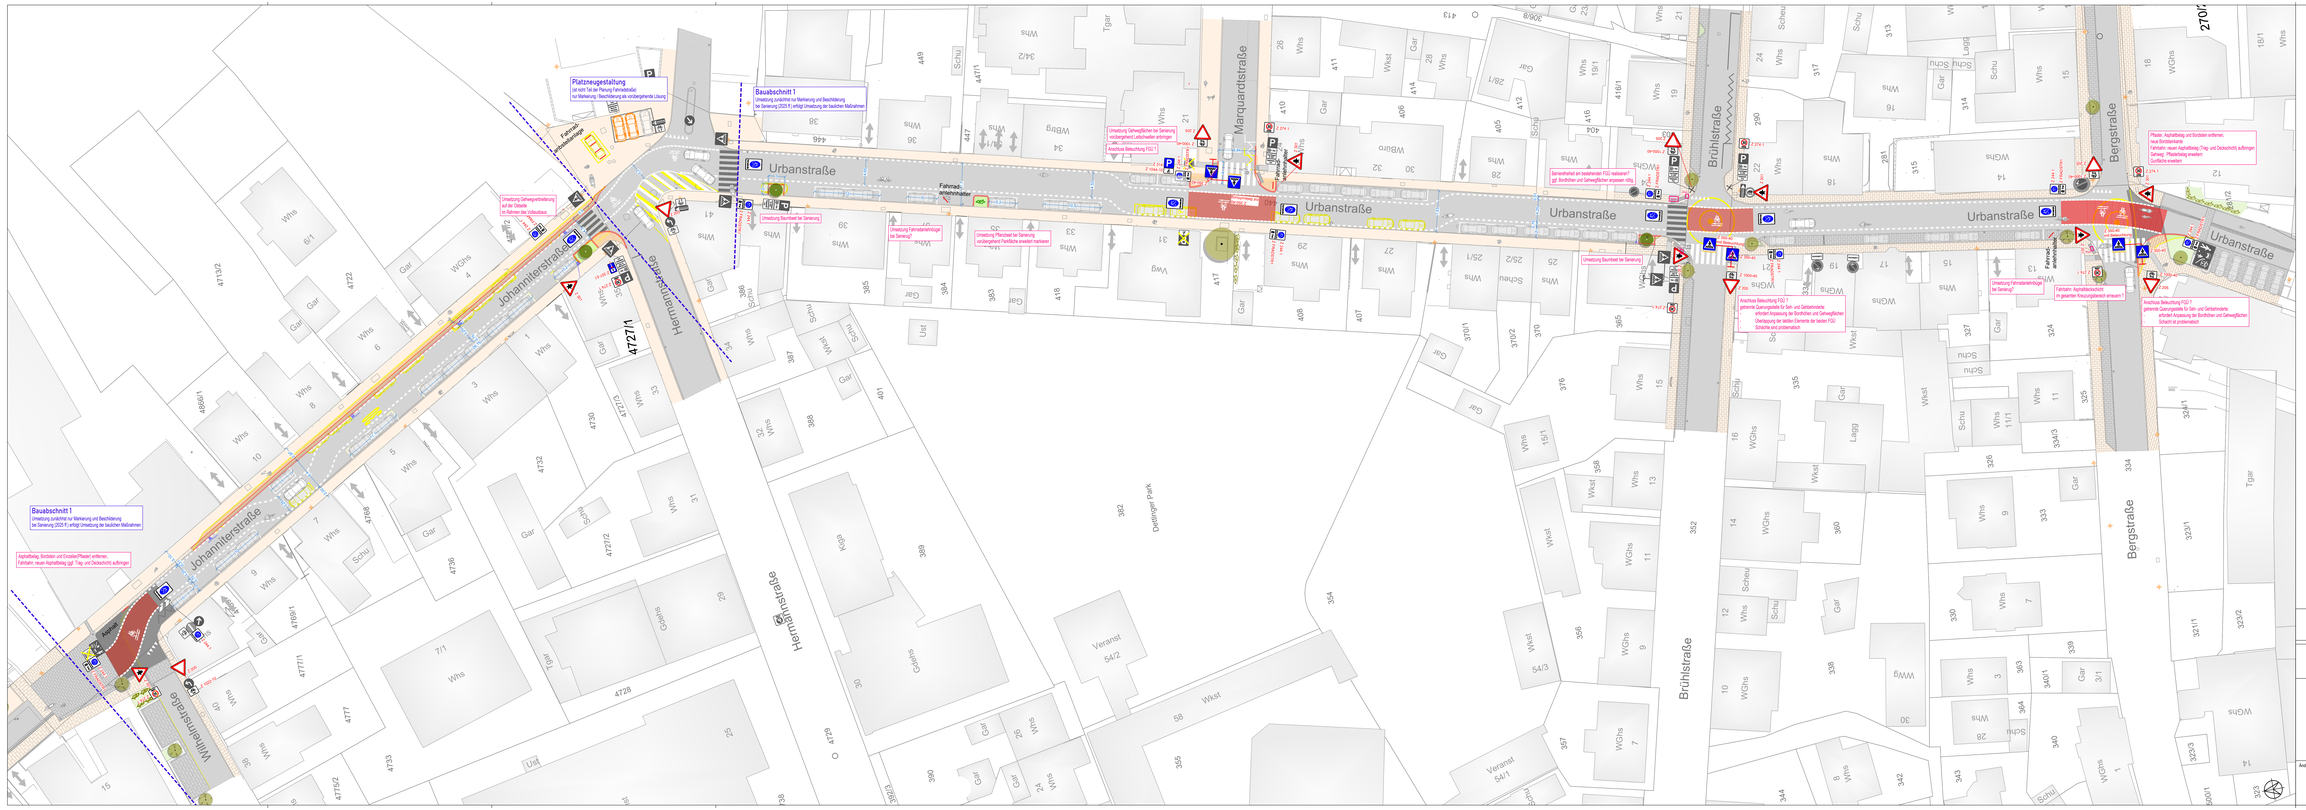
Urbanstraße
Johannterstraße
Hermannstraße
Wilhelmstraße
Marquardtstraße
Brühlstraße
Bergstraße
Dettinger Park
Platzneugestaltung
(ab nach Teil der Planung Fahrradstraße)
nur Markierung / Beschilderung als vorübergehende Lösung
Bauabschnitt 1
Umsetzung zunächst nur Markierung und Beschilderung
bei Sanierung (2025 ff.) erfolgt Umsetzung der baulichen Maßnahmen
Fahrradstraße
Fahrrad-abstellmöglichkeiten
Umsetzung Gehwegvorstreckung
auf der Ostseite
im Rahmen des Vöbubaus
Umsetzung Bauliches Tempo 30
Umsetzung Gehwegbäuchen bei Sanierung
vorübergehend Lückenhaften anbringen
Anrechtes Beleuchtung FGÜ 1
Umsetzung Fahrradabstellanlage
bei Sanierung?
Umsetzung Pflasterbett bei Sanierung
vorübergehend Pflastfläche erneuert markieren
Fahrrad-abstellmöglichkeiten
Bauliches Tempo 30
Bauliches Tempo 30
Umsetzung Fahrradabstellanlage
bei Sanierung?
Umsetzung Bauliches Tempo 30
Bauliches Tempo 30
Bauliches Tempo 30