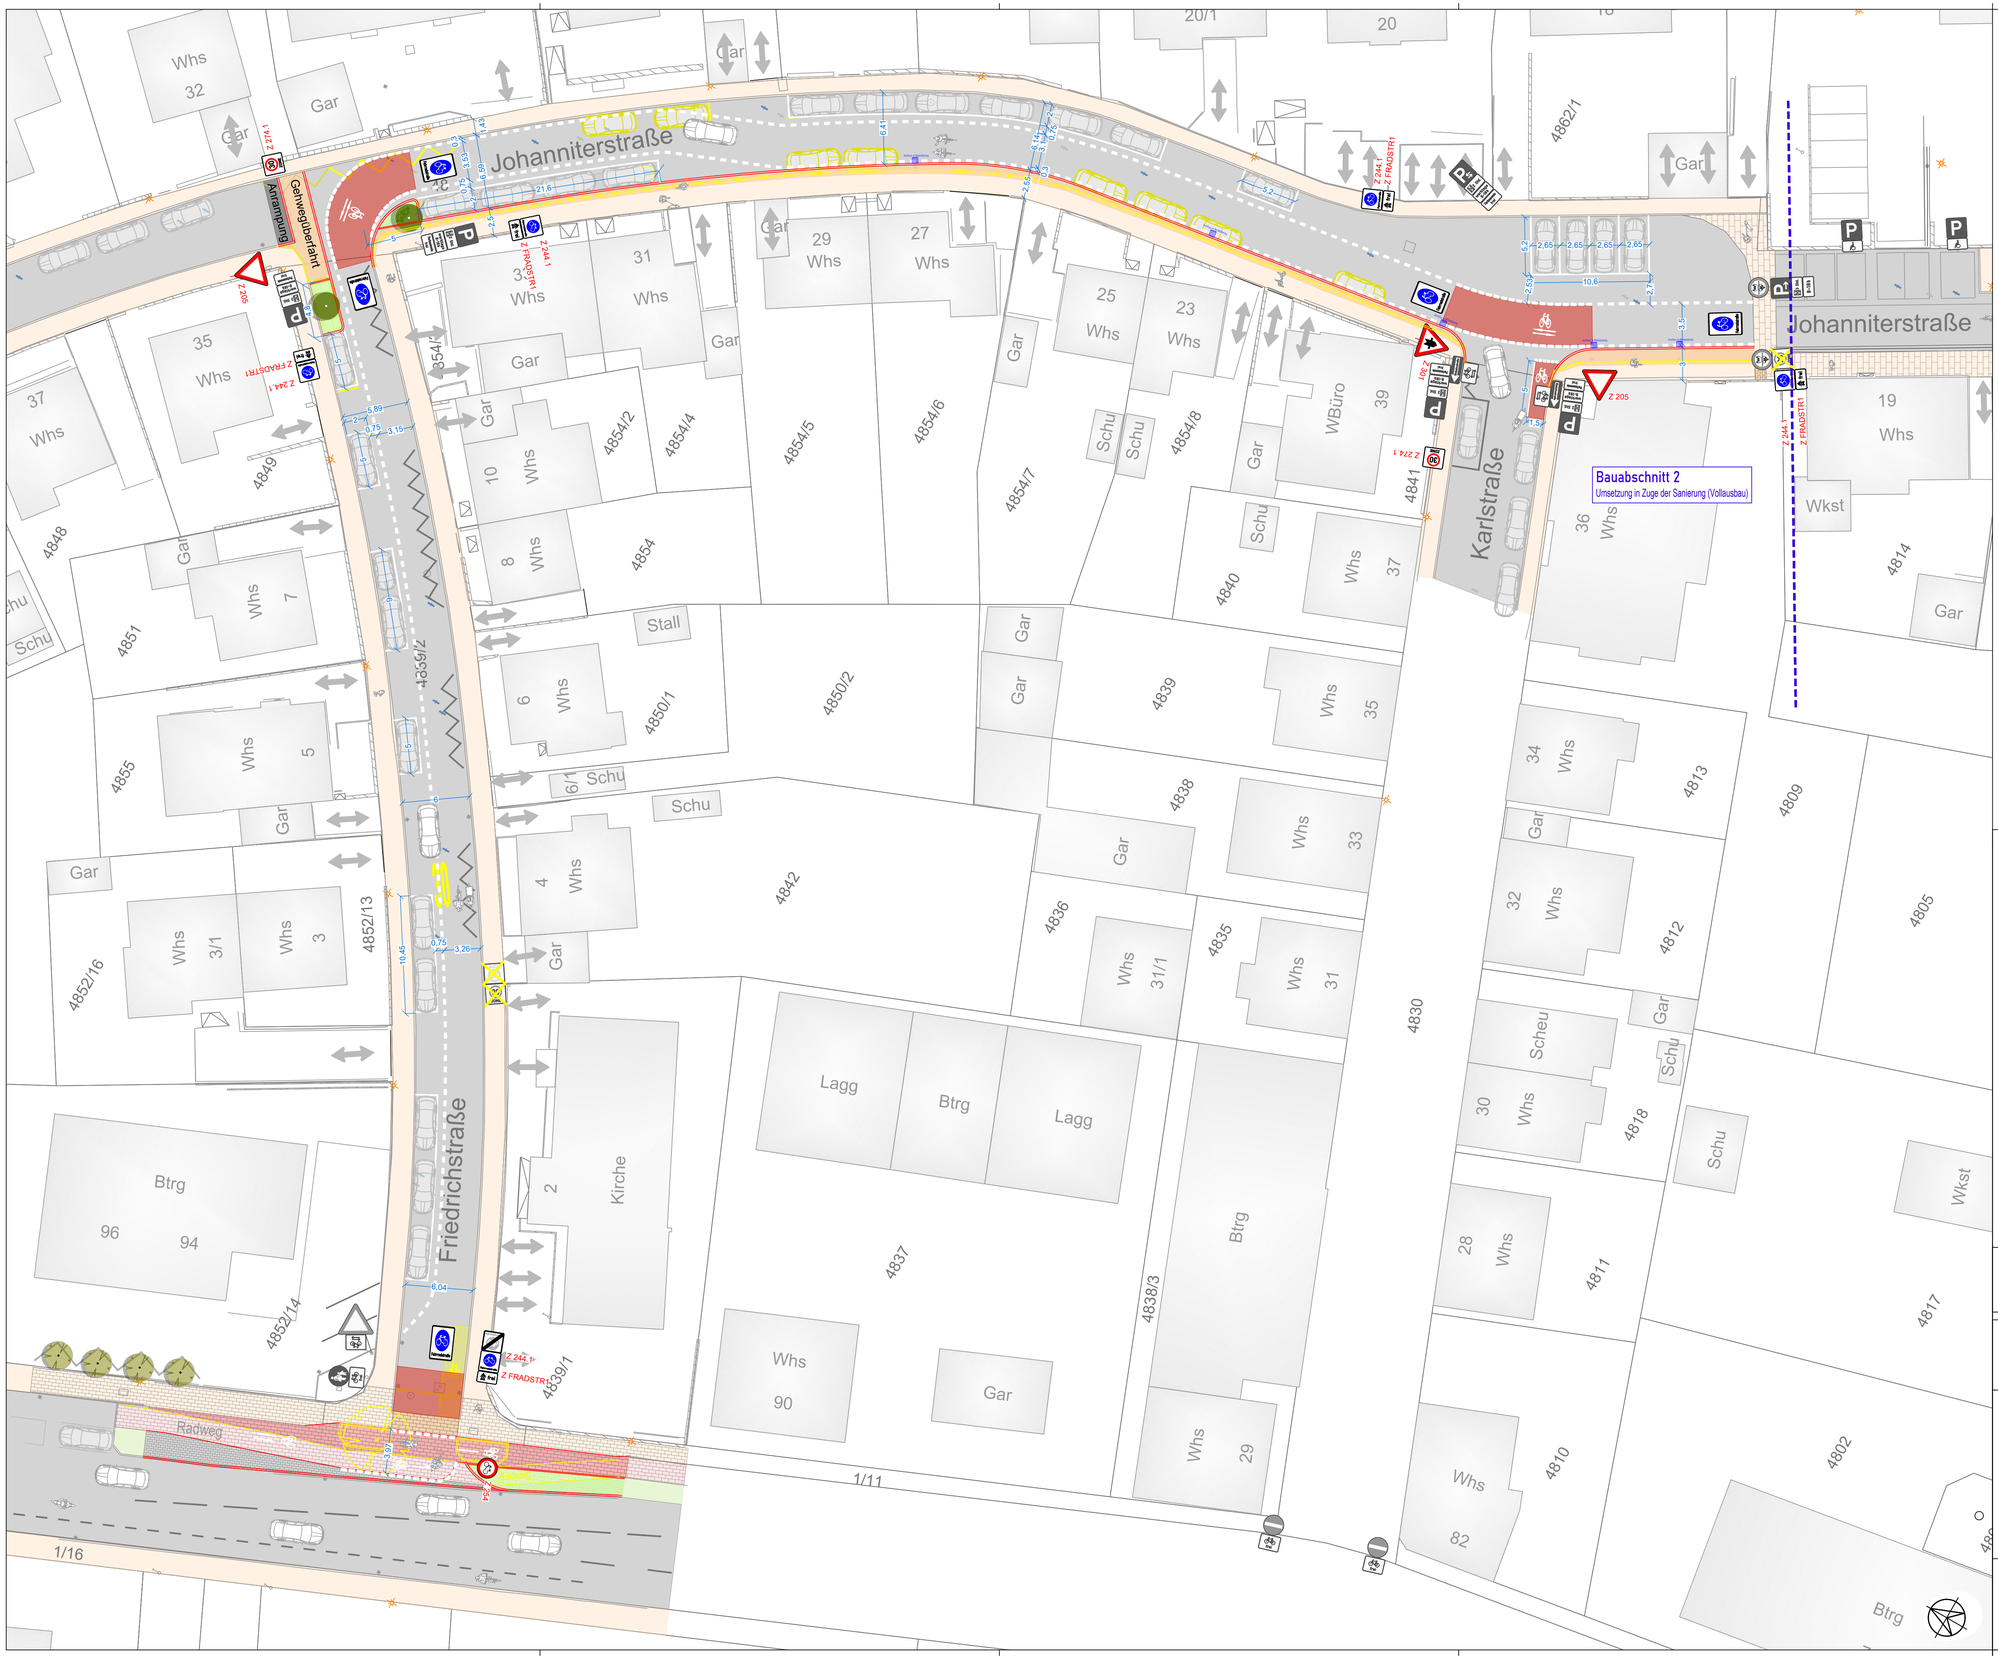

Legende

Bestand | Neu | Abbruch

Verkehrszeichen und wegweisende Beschilderung

Markierung

LSA-Signale

Gehweg Bestand / Neu
Radweg Bestand / Neu
Fahrbahn Bestand / Neu
Grünfläche Bestand / Neu
Rotmarkierung (Rad) Bestand / Neu
Pflaster Bestand / Neu
taktile Leitelemente Noppen- / Rippenplatte

Ränder Bestand / Neu / Abbruch
Baum Bestand
Baum entfernen
Baum neu
Stauden / Rankpflanzen

Grundstückszufahrten
Parkstand ähnlich Bestand
Parkstand wegfallend

Fahrzeuge und Personen zur Illustration

Ingenieur Gesellschaft Verkehr

Ingenieur Gesellschaft Verkehr GmbH & Co. KG
Augustenstraße 55
70178 Stuttgart
Tel: 0711 / 66 45 13-0
info@igv-stuttgart.de
HRA 728649

Stadt Plochingen

LP-04

Fahrradstraße
Friedrich- / Johanniter- / Urbanstraße

Vorentwurfsplanung

Bauabschnitt 2
Friedrichstraße und Johanniterstraße

Vollausbau, geplante Umsetzung 2027/2028

	Datum	Zeichen
bearbeitet	24.06.2026	Zoltner
gezeichnet		
geprüft		

Lageplan

Maßstab 1:250

Auftragsnummer: A 1160

Plangröße: 917 x 594

Änderungen: