


Bebauungsplan und örtliche Bauvorschriften „Filsgebiet-West, nördlich der Fils“ Lageplan Geltungsbereich

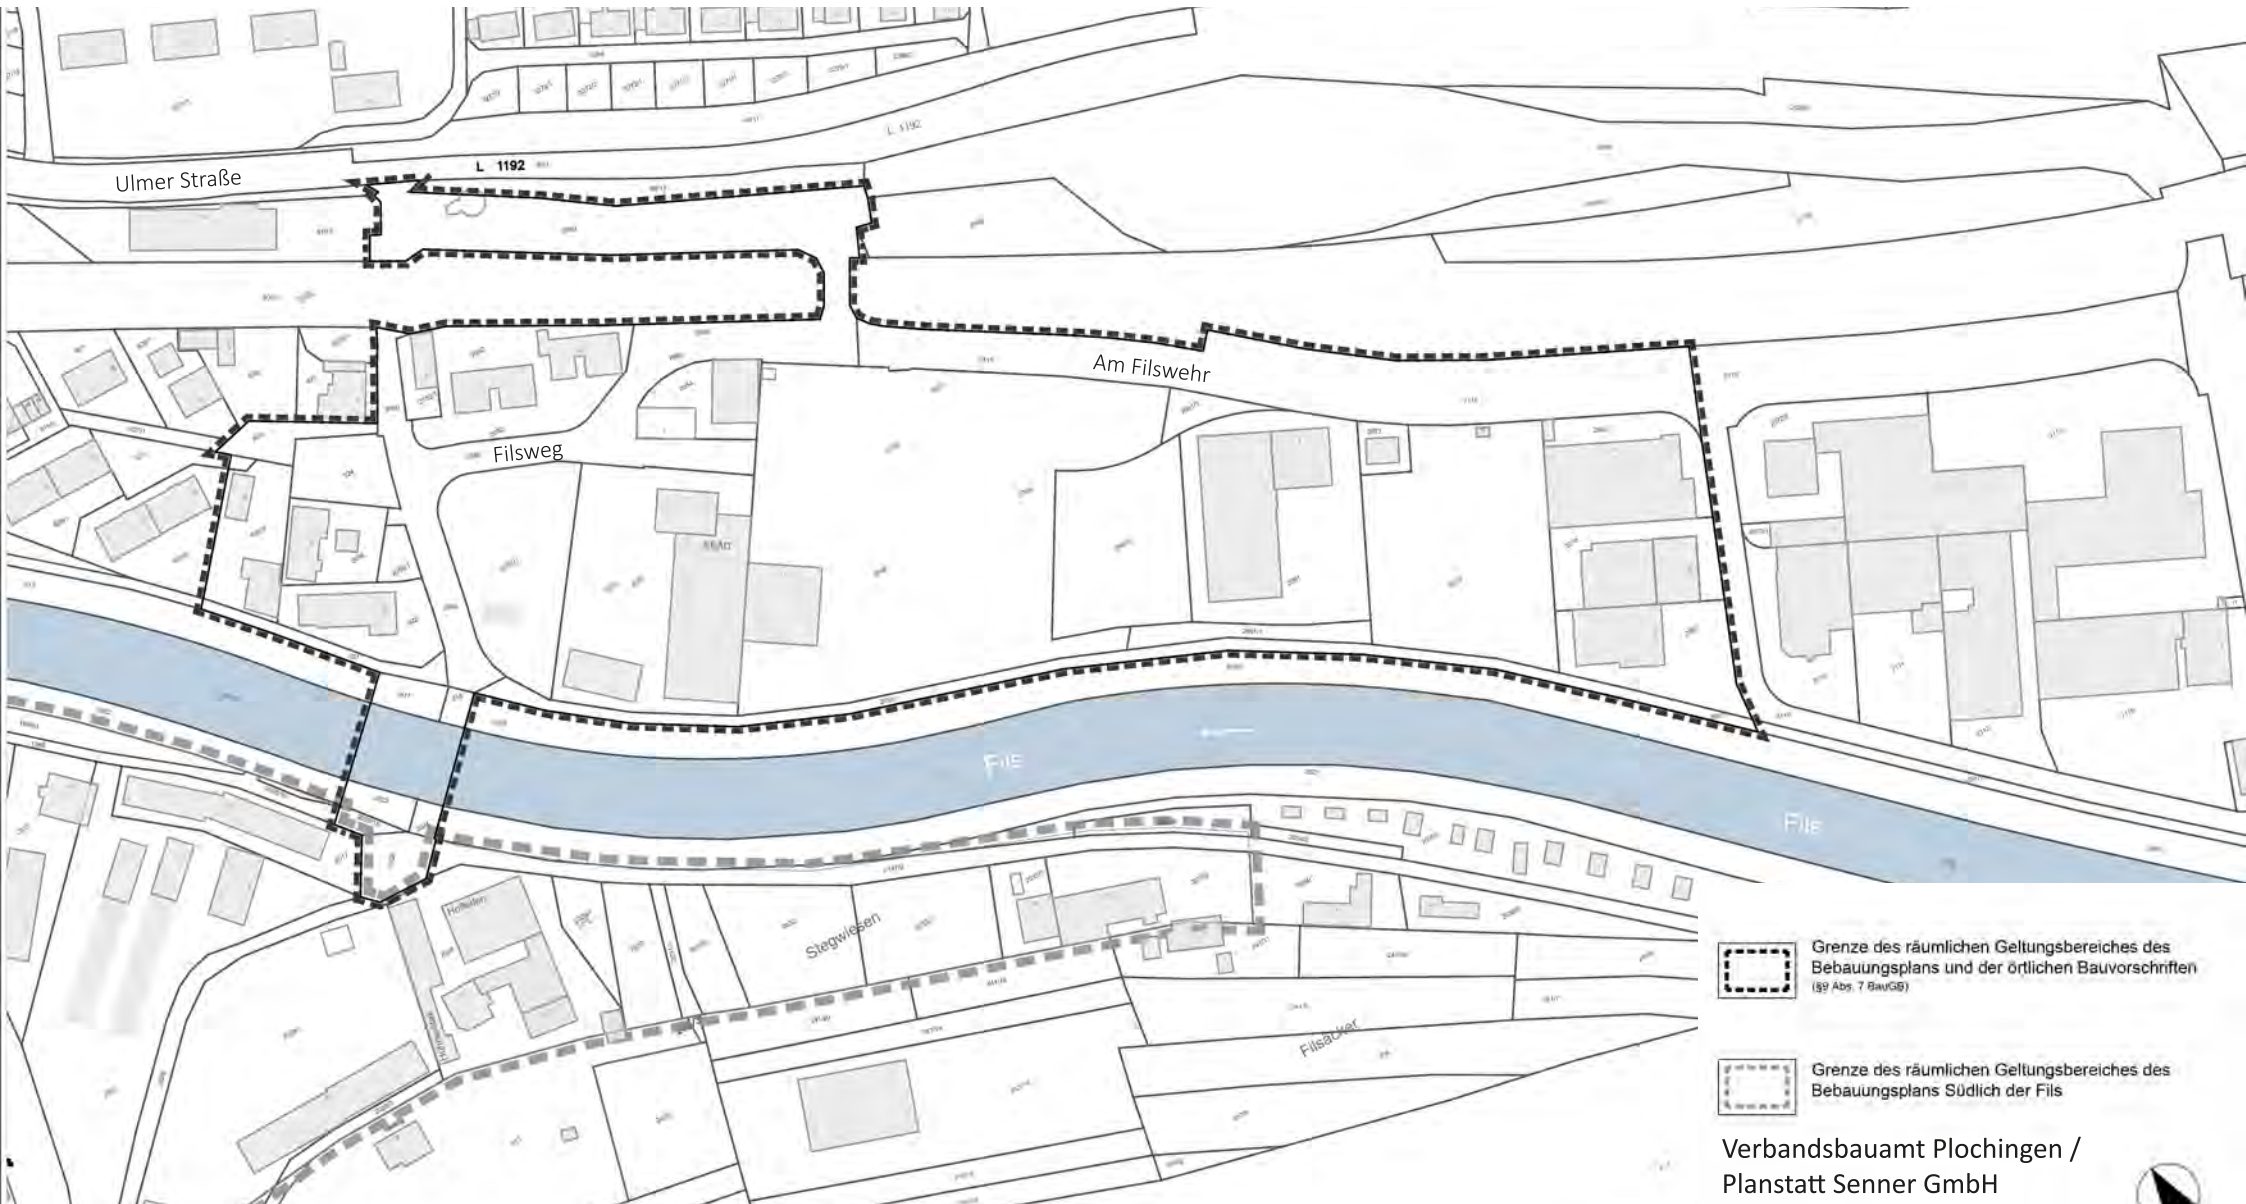

 Grenze des räumlichen Geltungsbereiches des Bebauungsplans und der örtlichen Bauvorschriften (§§ Abs. 7 BauGB)

 Grenze des räumlichen Geltungsbereiches des Bebauungsplans Südlich der Fils

